

VERFAHRENSVERMERKE
Flächennutzungsplanänderung im Regelverfahren

Änderungsbeschluss nach § 2 (1) BauGB

Ortsübliche Bekanntmachung Änderungsbeschluss

Billigung des Vorentwurfs und Beschluss zur frühzeitigen Beteiligung

Ortsübliche Bekanntmachung frühzeitige Beteiligung

Öffentliche Auslegung nach § 3 (1) BauGB

Frühzeitige Beteiligung der Behörden und sonstiger Träger öffentlicher Belange nach § 4 (1) BauGB

Billigung des Entwurfs und Auslegungsbeschluss

Ortsübliche Bekanntmachung Auslegungsbeschluss

Öffentliche Auslegung nach § 3 (2) BauGB

Beteiligung der Behörden und sonstiger Träger öffentlicher Belange nach § 4 (2) BauGB

Feststellungsbeschluss

Finningen,

Klaus Friegel, Erster Bürgermeister

Genehmigung

Bescheid des Landratsamtes zur Genehmigung der Flächennutzungsplanänderung nach § 6 BauGB

Ausfertigung

Der textliche und zeichnerische Inhalt der Flächennutzungsplanänderung stimmen mit dem Feststellungsbeschluss überein. Das Verfahren wurde ordnungsgemäß durchgeführt.

Finningen,

Klaus Friegel, Erster Bürgermeister

Ortsübliche Bekanntmachung § 6 BauGB


Damit wurde die Flächennutzungsplanänderung rechtsverbindlich

Finningen,

Klaus Friegel, Erster Bürgermeister

Legende

- W** Wohnbauflächen
- M** Gemischte Baufläche
- Grünfläche
- Ortsrandeingrünung
- Durchgrünung mit Bäumen
- Geltungsbereich
- Straßenverkehrsfläche
- Landwirtschaftliche Flächen

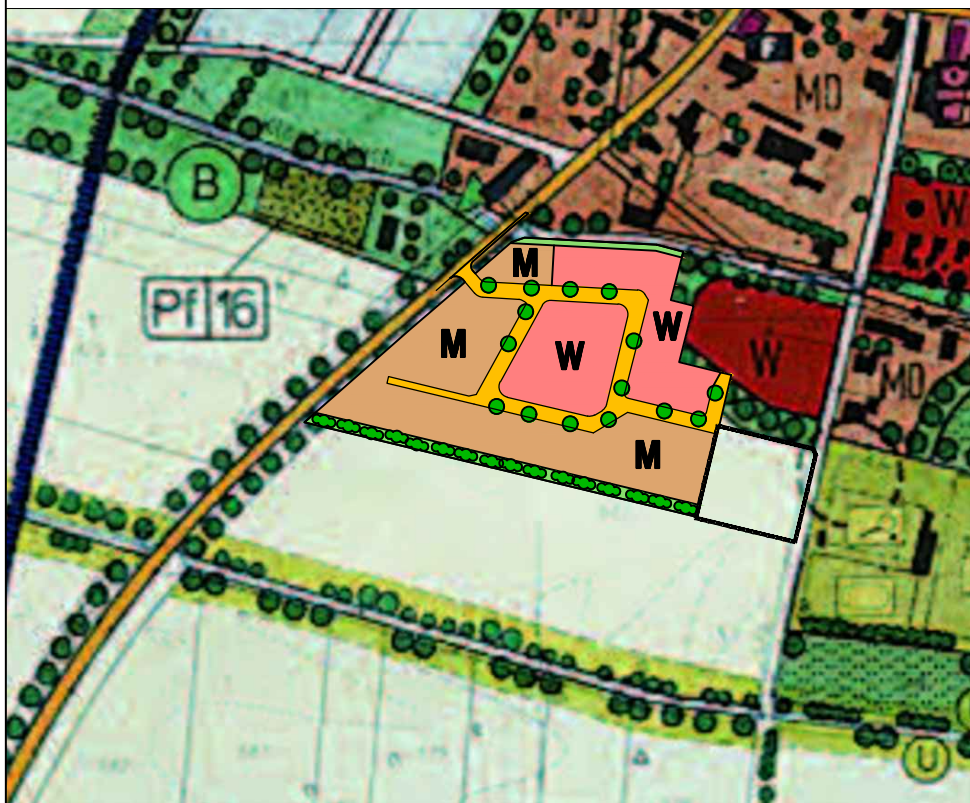

Gültiger Flächennutzungsplan



Änderung des Flächennutzungsplans



Gemeinde Finningen

Änderung Flächennutzungsplan
 im Rahmen des Bebauungsplans
 "Am Brunnenplatz - Erweiterung"



ASCO-TEAM PartG mbB Schutter Reico Schutter
 Architekten, Stadtplaner & Beratender Ingenieur
 Schulmeisterstraße 33-35, 89407 Dillingen
 Telefon: 0907179000, Telefax: 09071790030

Datum: 04.06.2020

Maßstab 1:5000