



Aufbau der Module ohne Maßstab (angegebene Maßeinheit in m)

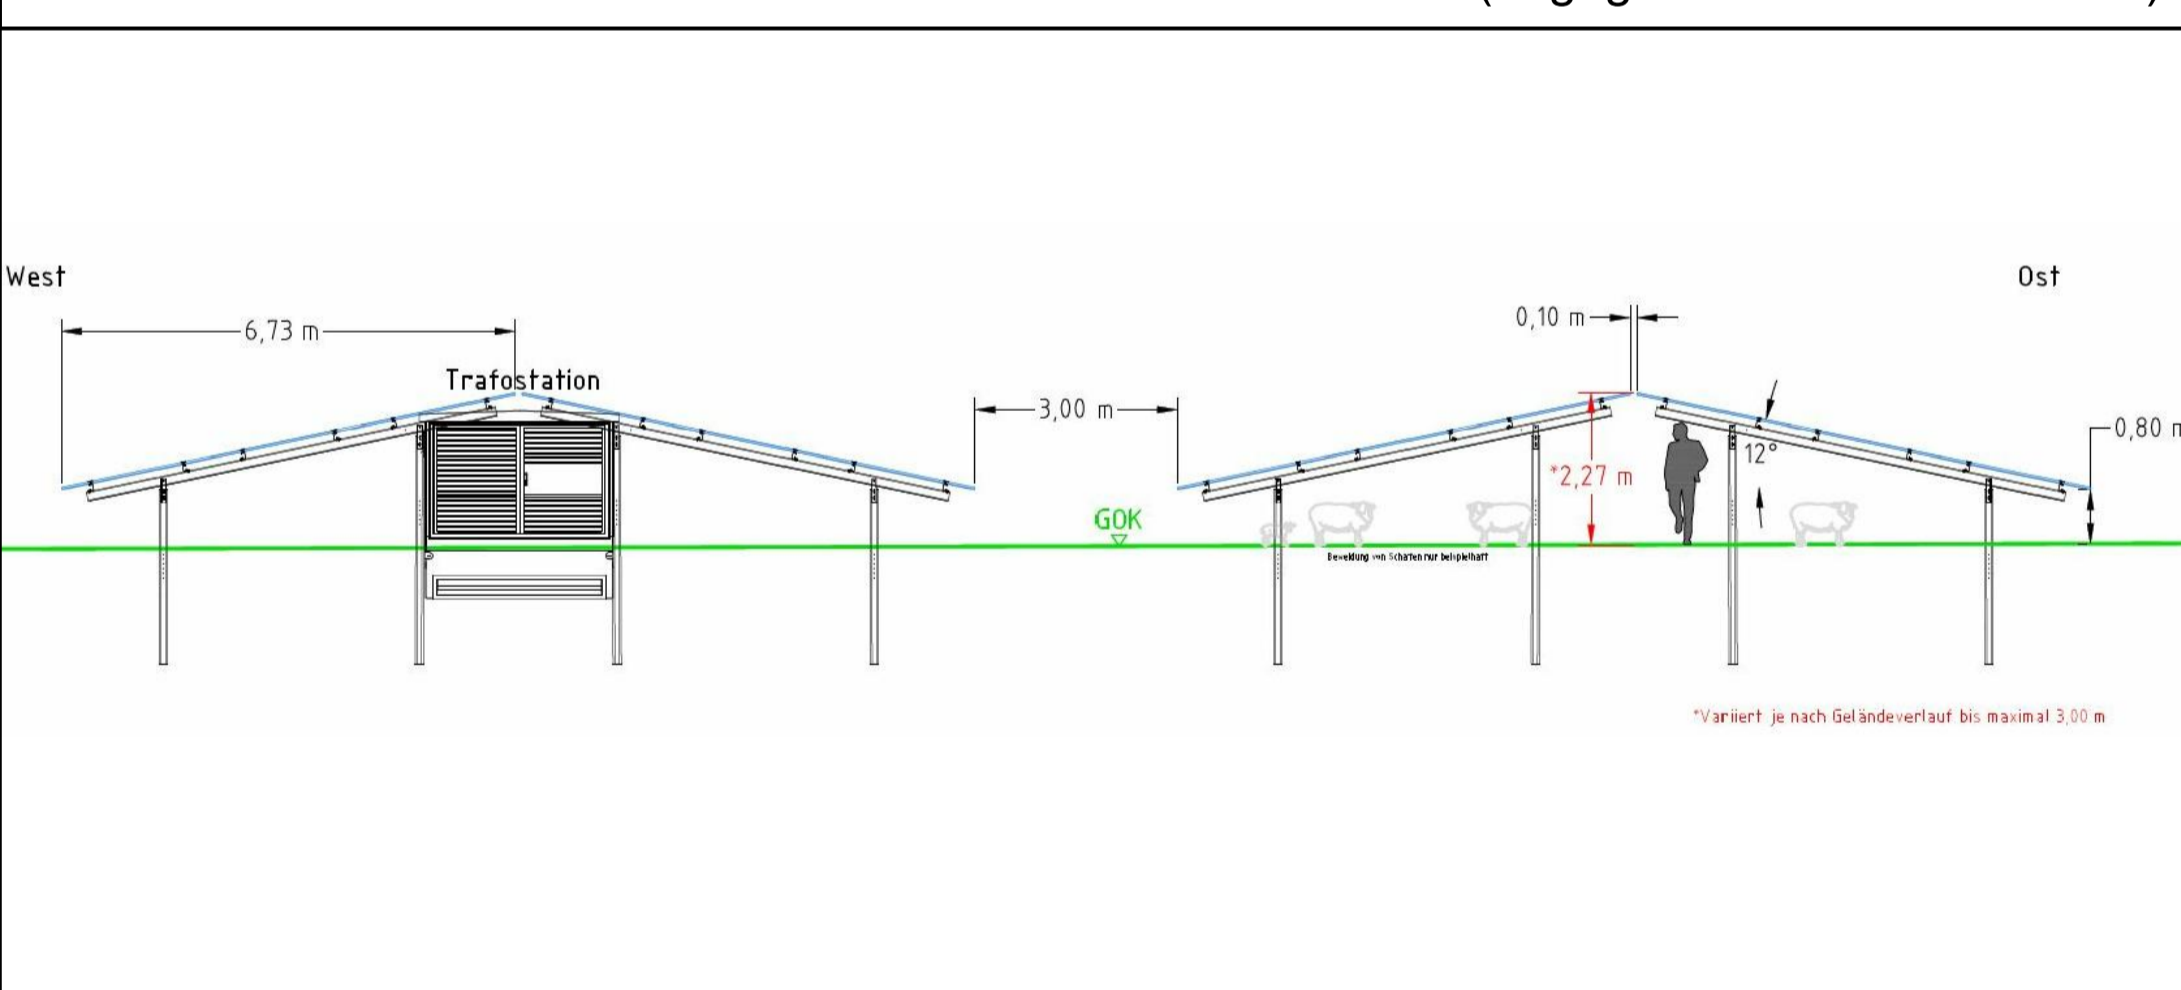

Aufbau Zaun M 1 : 50

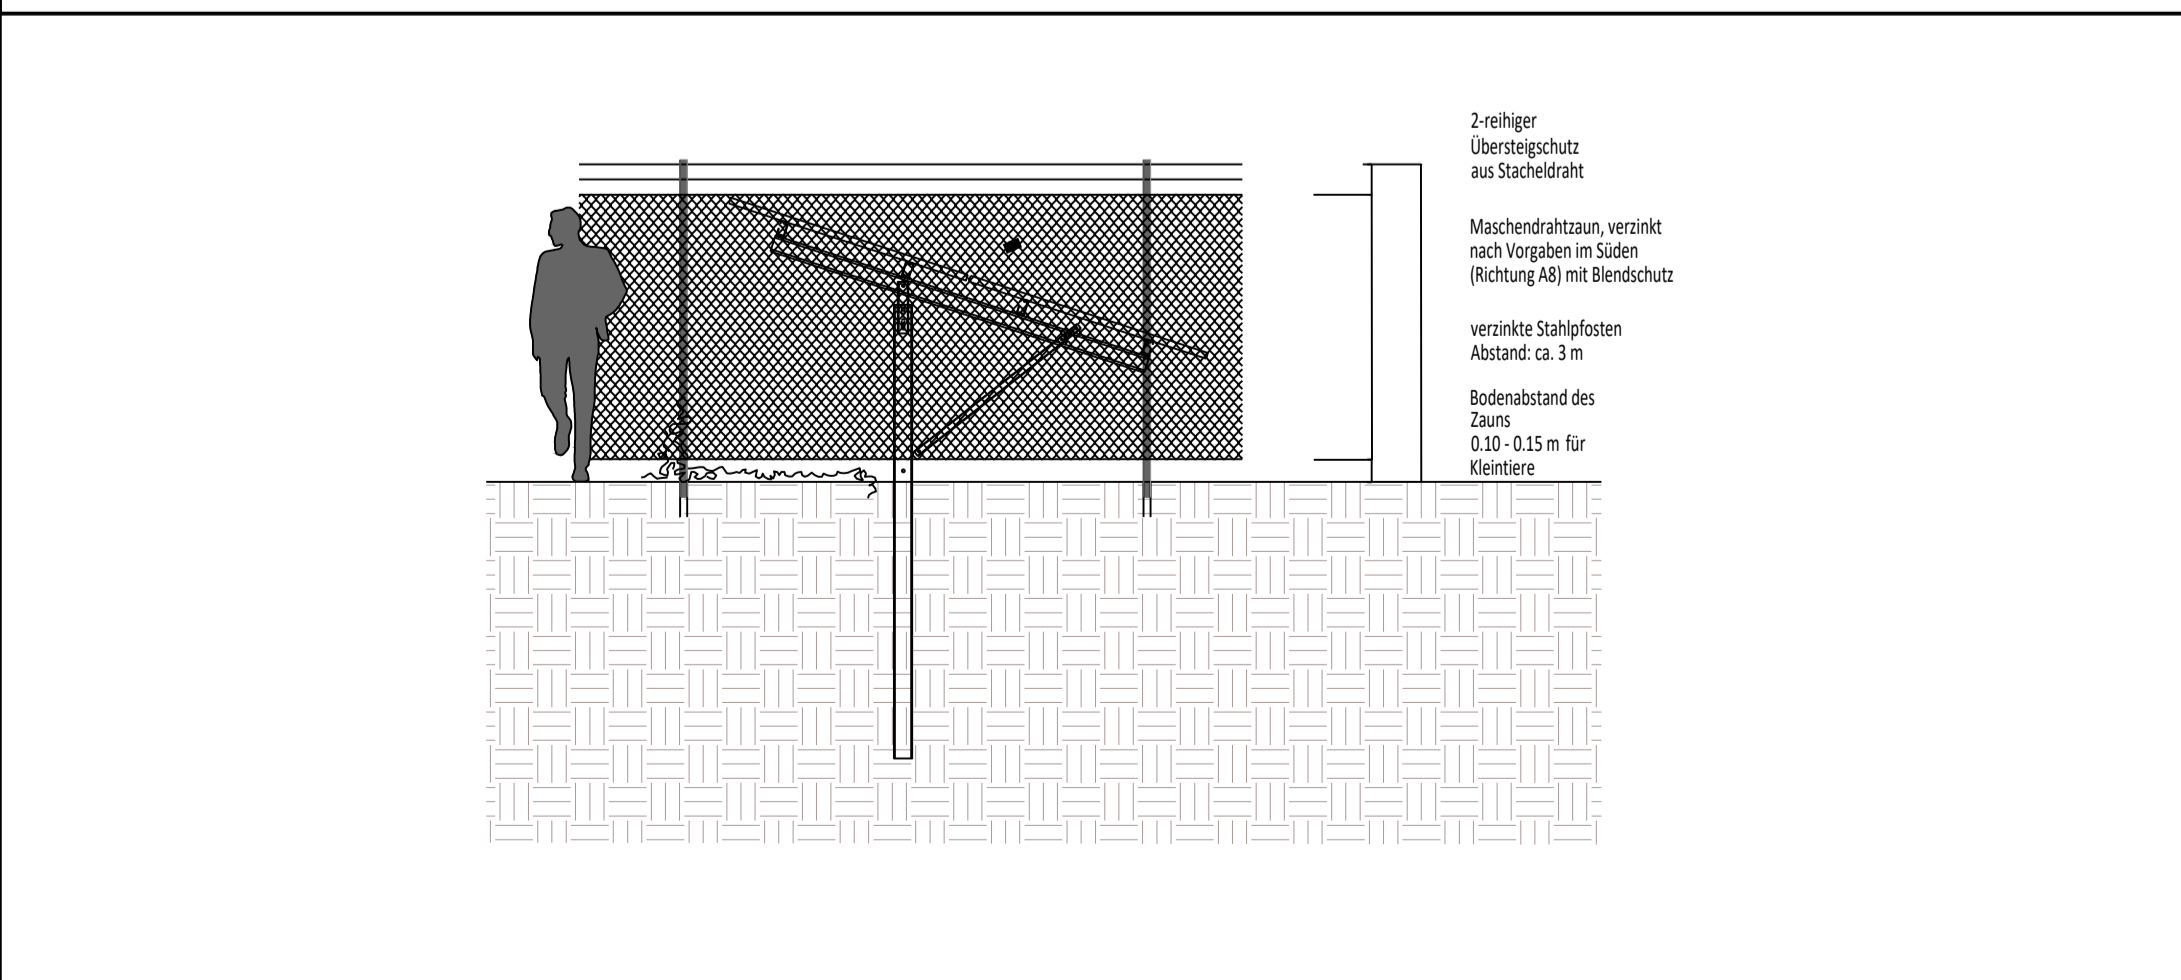

**Legende**

- öffentlich gewidmeter Feldweg
- Wartungsweg
- Private Grünflächen
- Baugrenze
- Einfriedung
- Tor
- Trafostation
- Photovoltaik -Module  
Modulausrichtung: Ost - West  
Modulneigung bei 12°  
Modulabstand = 3,00 m
- bestehende Grundstücksgrenzen
- 183 Flurnummern
- 15 5 Maßzahlen in m

**Gemeinde Blindheim**

I) Vorhaben- und Erschließungsplan  
für vBPlan "SO-Freiflächen-PV-Anlage Wolpertstetten II"

Maßstab: s. Plan	Datum: 06.10.2022	Projekt-Nr.: 122 323
---------------------	----------------------	-------------------------

**Steinbacher Consult**  
... invent the future  
Ingenieurgesellschaft mbH & Co.KG  
www.steinbacher-consult.com | info@steinbacher-consult.com

P:\122323\_KLS\_Solar\Stadt+Freiraum\Bauleitplanum01\_CAD\01\_BP\01\_Vorentwurf\122323-1-BL\_OW\_C\_2022-10-06.dwg