


# Schichtenverzeichnis Brunnen 3

# Ausbauplan Brunnen 3

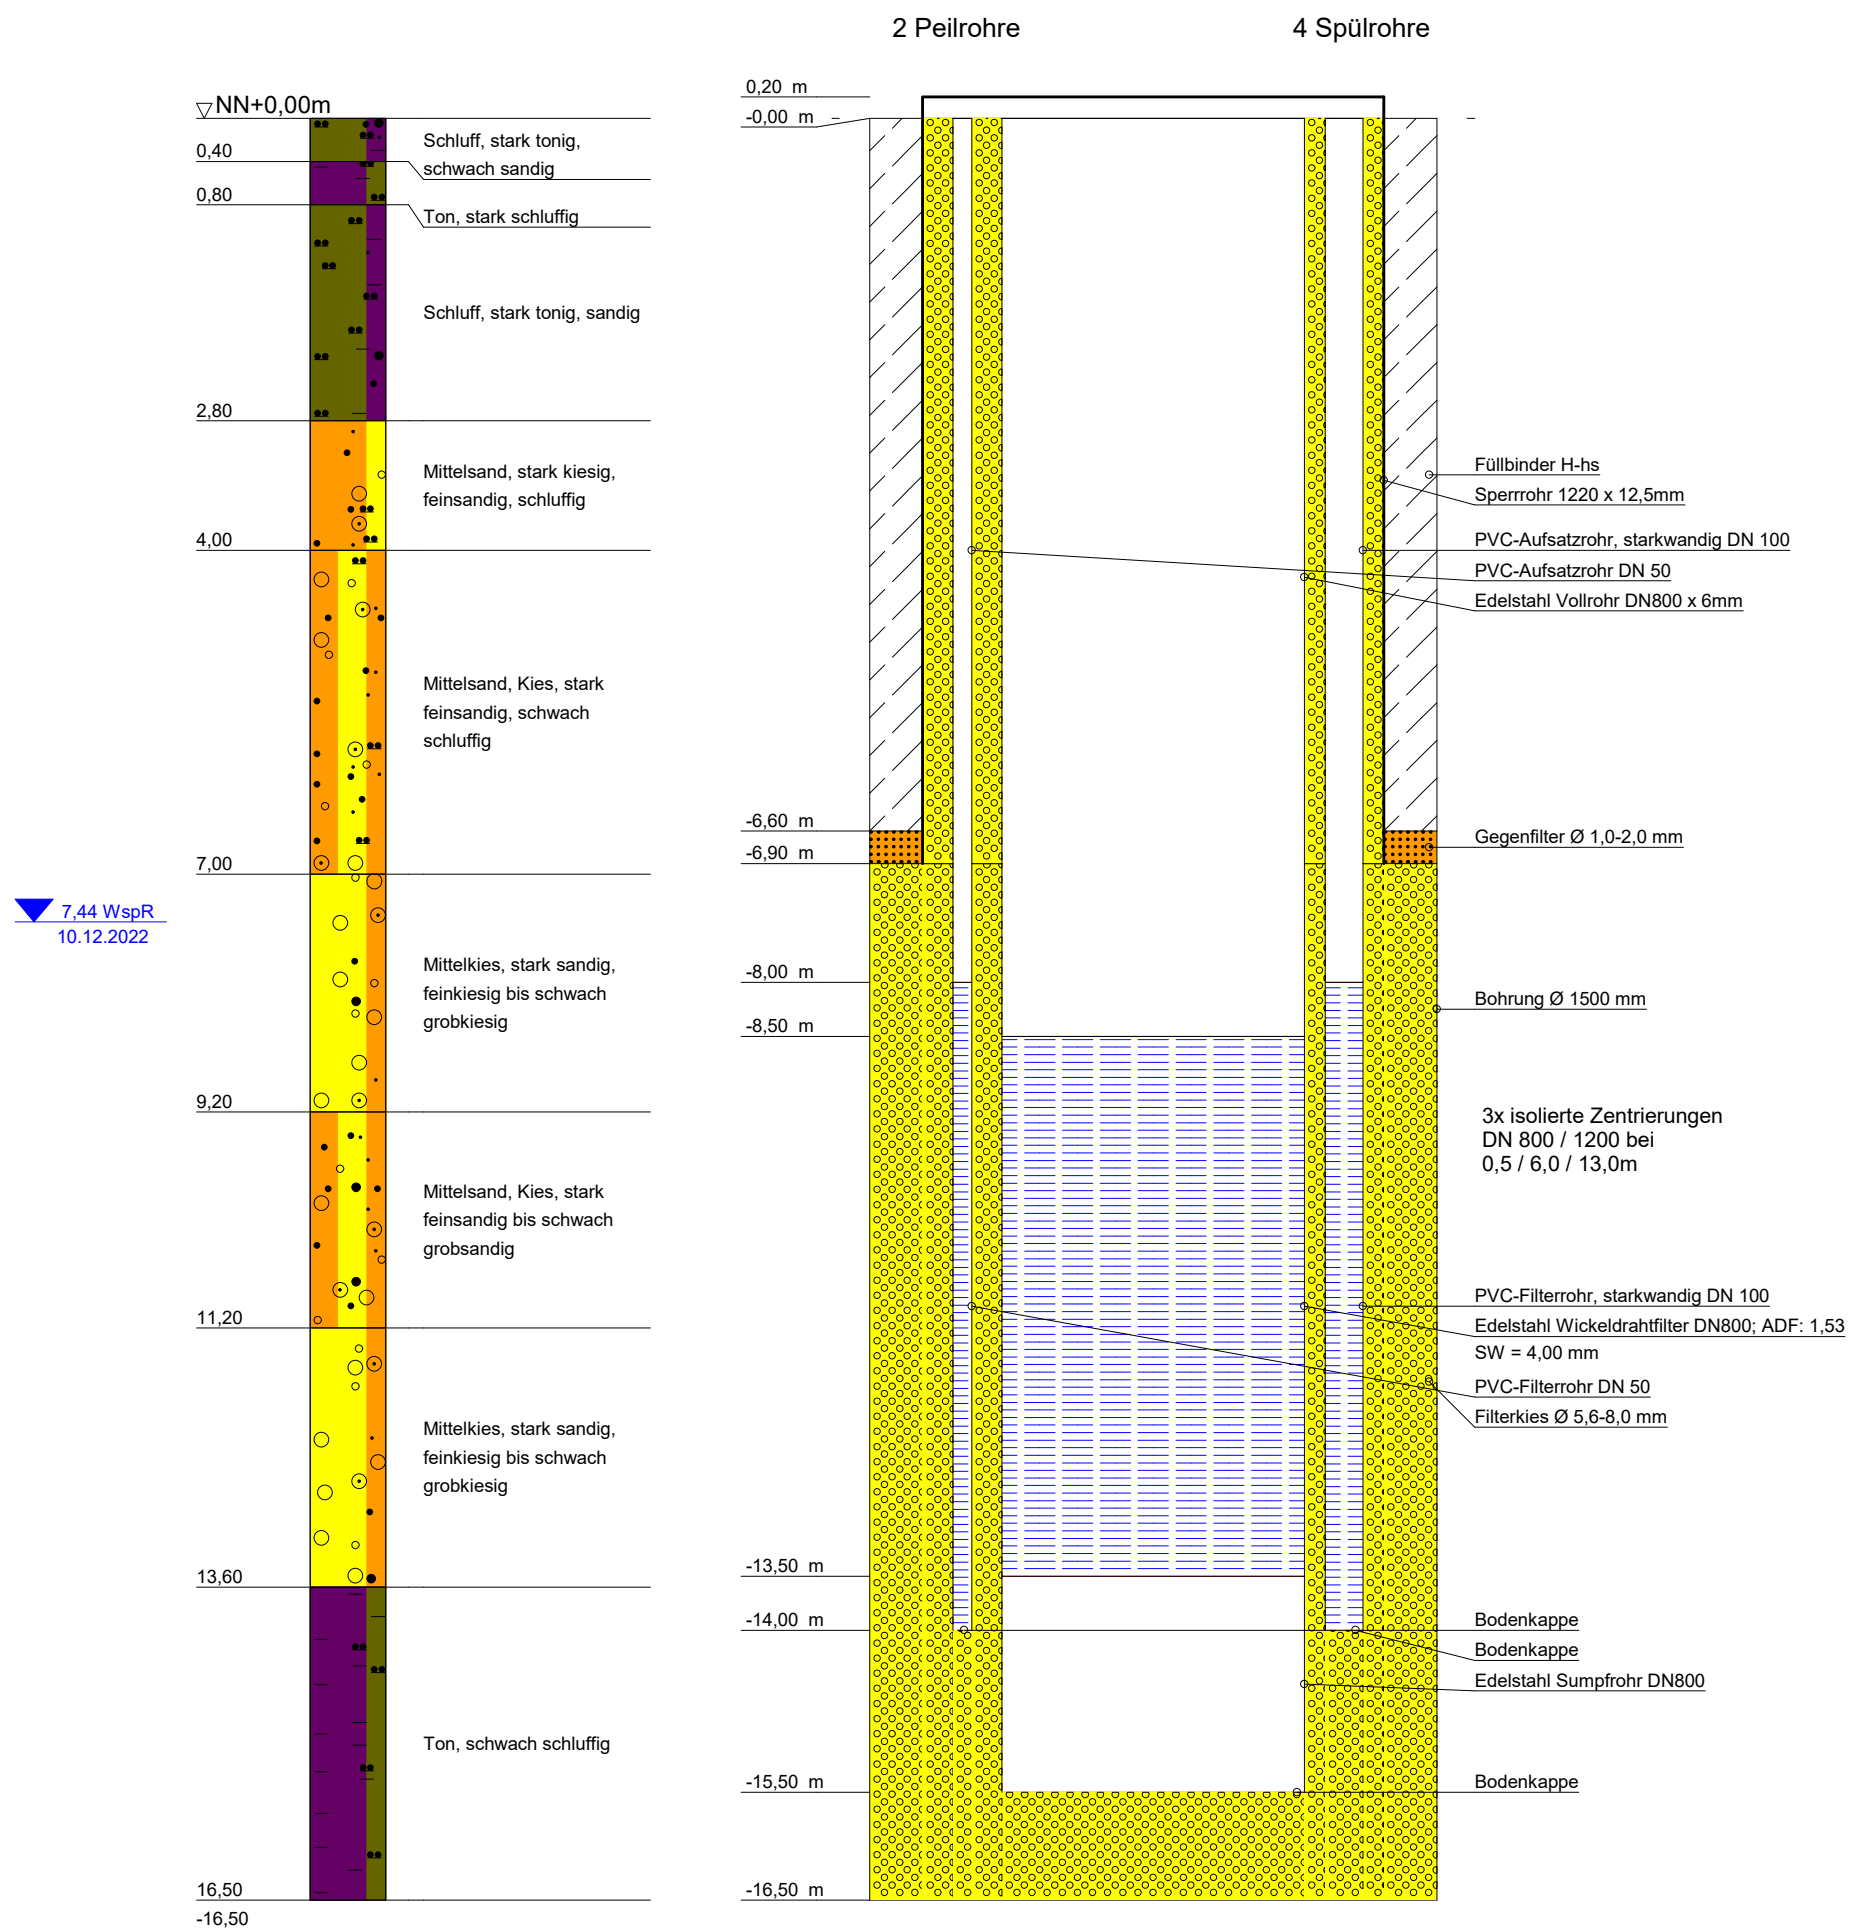

PNr. 19028/6

Anlage 2

**KELLER & HAHN**  
BRUNNENBAU

Telefon (0 93 86) 9 12 0 • Telefax (0 93 86) 9 12 13

Bauvorhaben:  
Neubau Brunnen 3, Höchstädt  
BBP22-00223

Auftraggeber:  
Stadt Höchstädt a.d. Donau  
Herzog-Philipp-Ludwig-Str. 10  
89420 Höchstädt a.d. Donau

Gemeinde: Höchstädt a.d.D.

Landkreis: Dillingen

Datum: 21.12.2022

Maßstab Höhe: 1 : 70

Maßstab Breite: 1 : 20