Planzeichnung

M 1 : 1 000

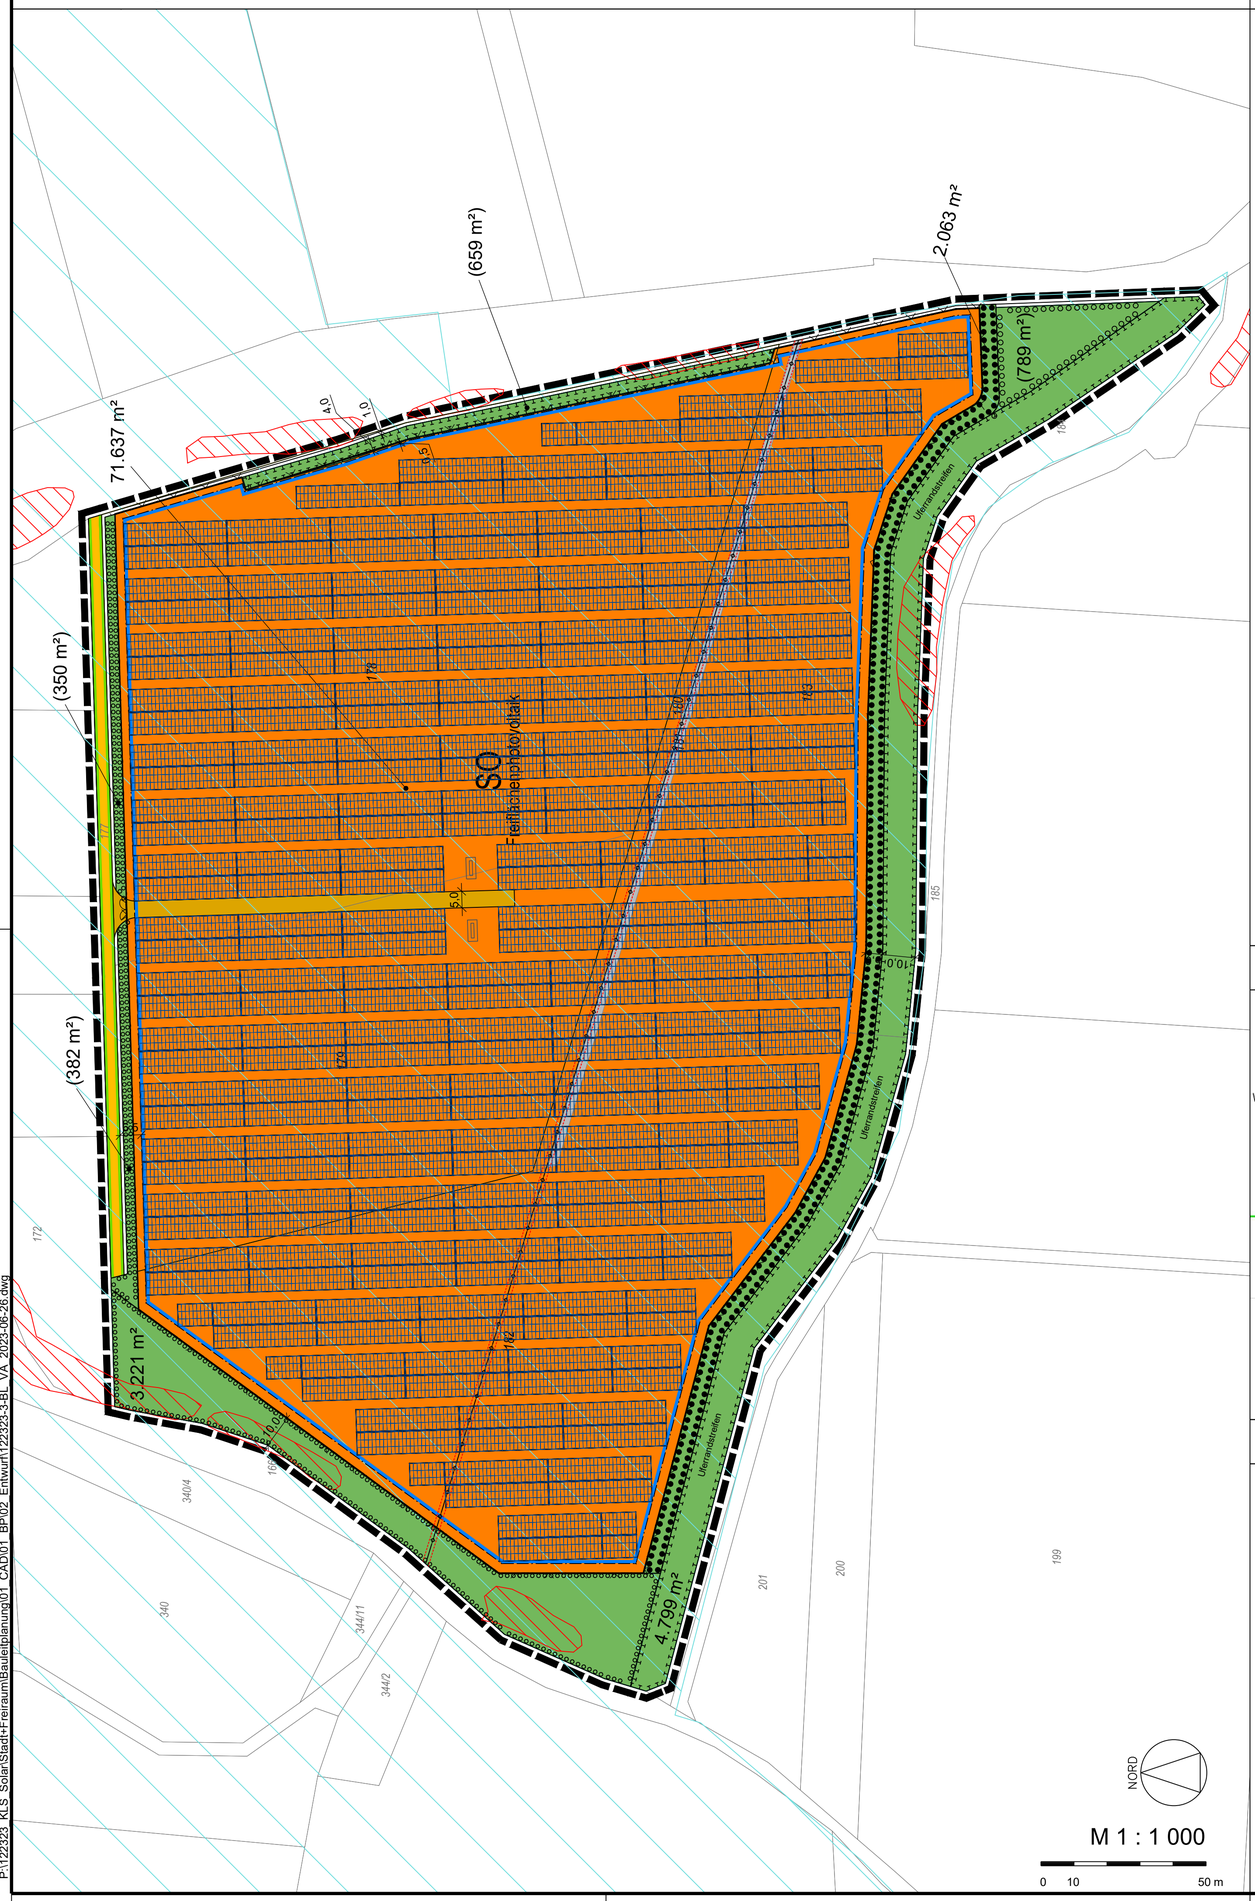

Aufbau der Trafostation

ohne Maßstab (angegebene Maßeinheit in mm)

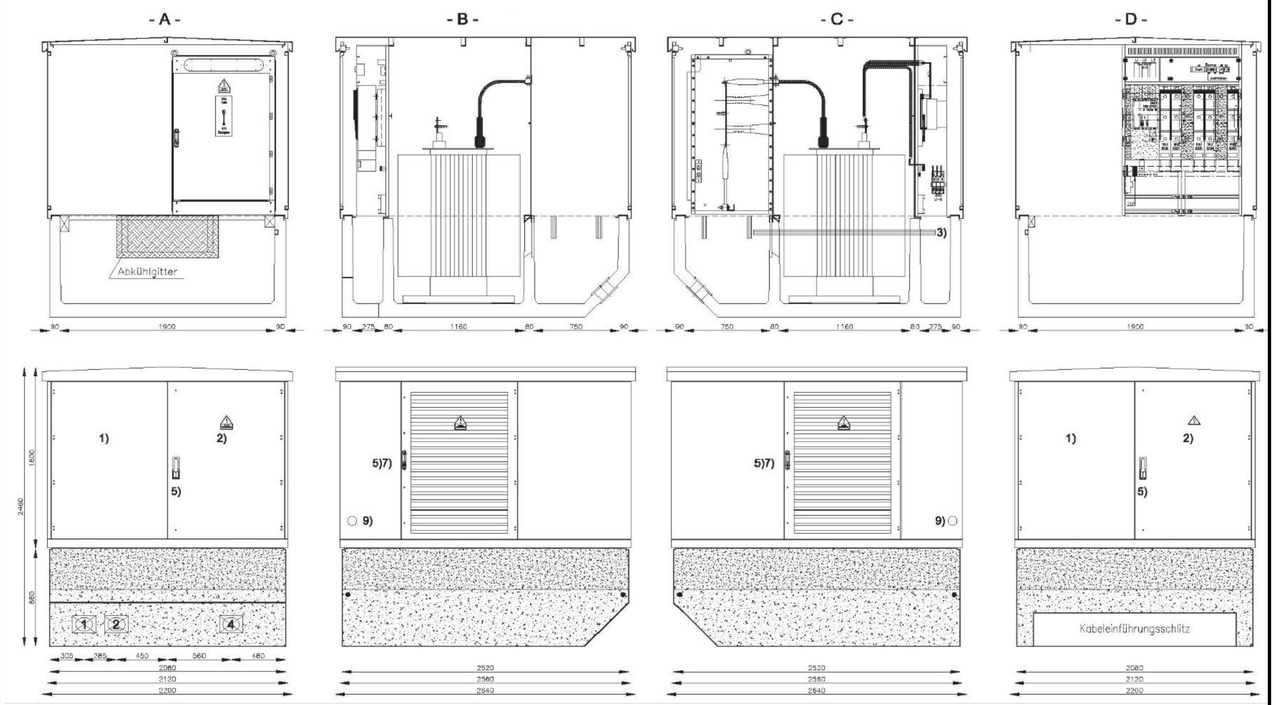

Aufbau der Module

ohne Maßstab (angegebene Maßeinheit in m)

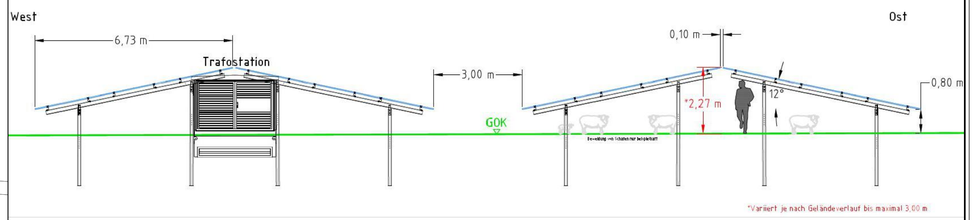

Aufbau Zaun

M 1 : 50

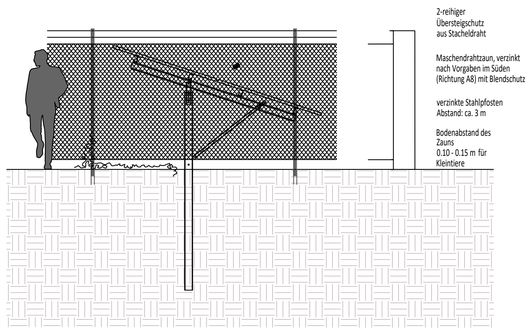

Legende

- öffentlich gewidmeter Feldweg
- Wartungsweg
- Private Grünflächen
- Feldweg Fl.-Nr. 180 (Gemarkung Wolpertstetten); Entwidmung des öffentlichen Feldweges im Zuge der Bauleitplanung
- Baugrenze
- Einfriedung
- 20-kV-Leitung der LEW
- Tor
- Trafostation
- Photovoltaik -Module
  Modulausrichtung: Ost - West
  Modulneigung bei 12°
  Modulabstand = 3,00 m
- bestehende Grundstücksgrenzen
- 183 Flurnummern
- 15 5 Maßzahlen in m

Gemeinde Blindheim

I) Vorhaben- und Erschließungsplan
für vBPlan "SO-Freiflächen-PV-Anlage Wolpertstetten II"

Maßstab:	Datum:	Projekt-Nr.:
s. Plan	06.07.2023	122 323

Steinbacher Consult
... invent the future
Ingenieurgesellschaft mbH & Co.KG
www.steinbacher-consult.com | info@steinbacher-consult.com

P:\122323_KLS_Solar\Stadt+Freiraum\Bauleitplanung\01_CAD\01_BP\02_Entwurf\122323-3-BL_VA_2023-06-26.dwg

780 x 594 mm, 0,46 m²