
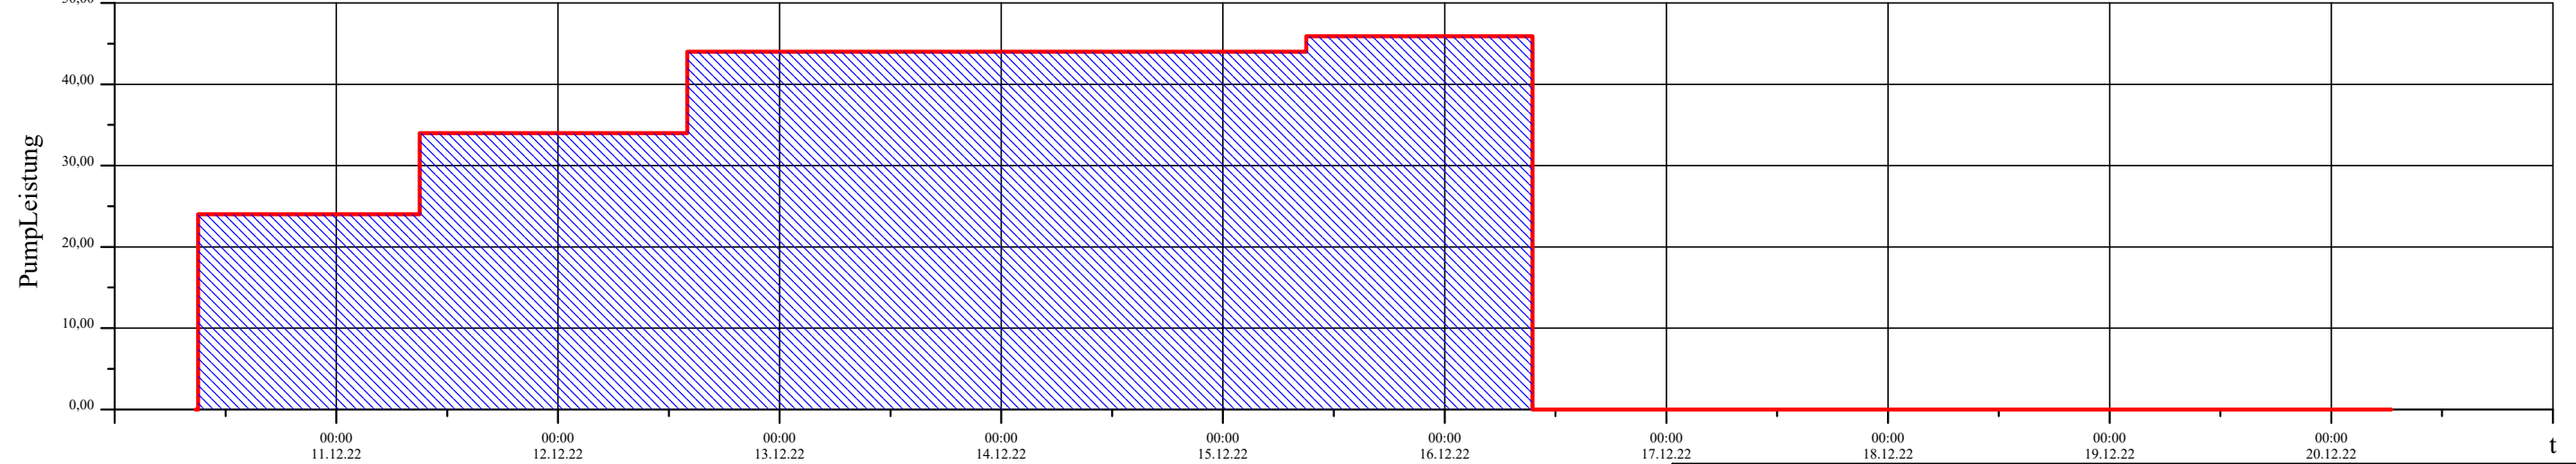


Absenkkurve  
für Brunnen: Brunnen 3

ab GOK

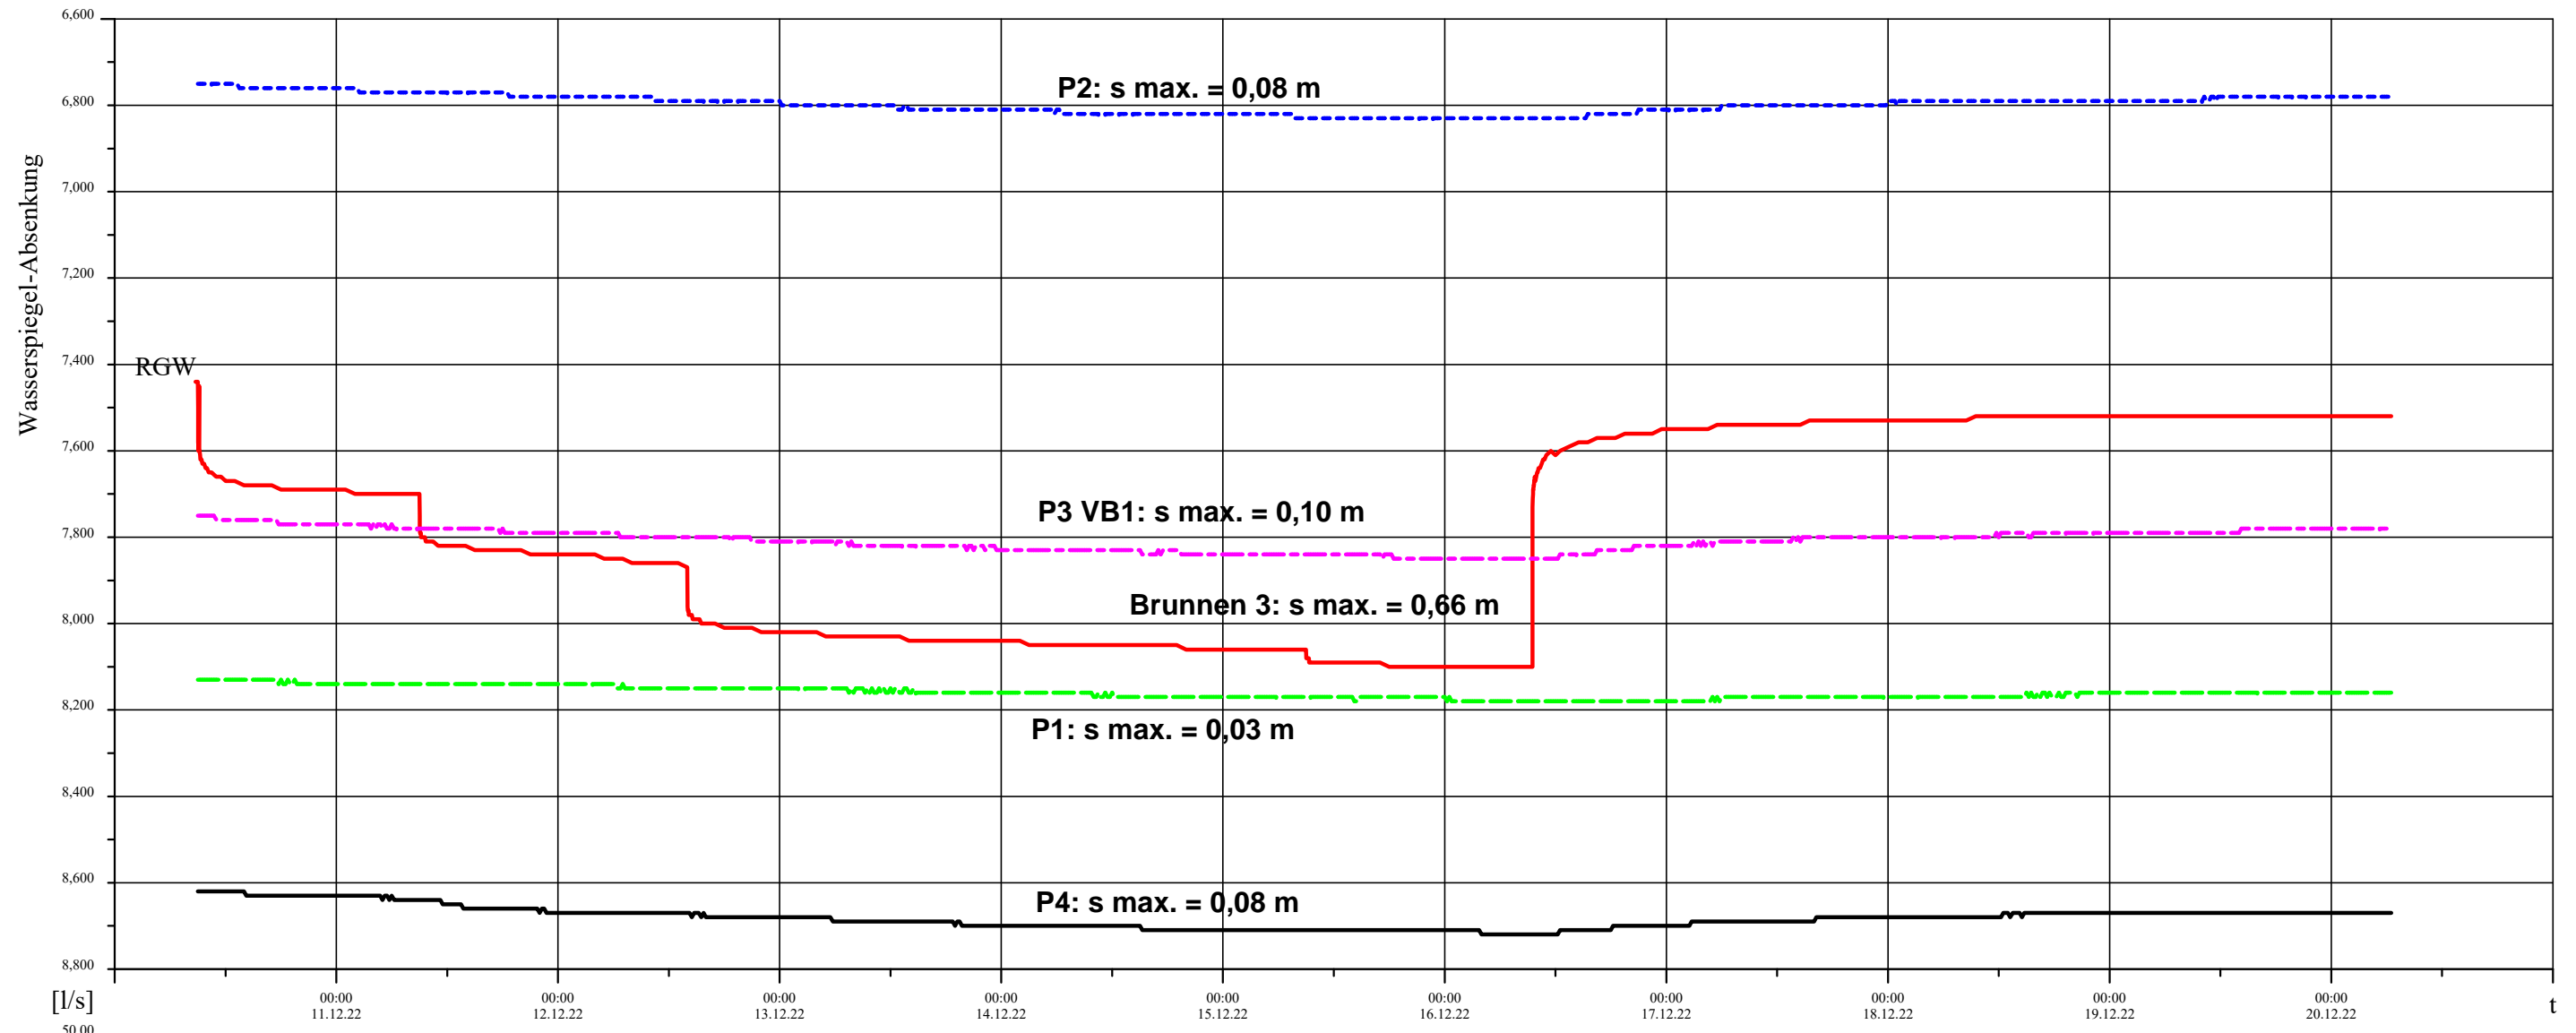

- Brunnen 3
- - - GWM P1
- - - GWM P2
- - - GWM P3 VB1
- GWM P4

Bauvorhaben: Höchstädt a.d.D, Brunnen 3 Leistungstest nach Ausbau	Bearbeiter
	Datum 21.12.2022
<b>KELLER &amp; HAHN</b> <b>BRUNNENBAU</b> <small>Telefon (0) 98 89; 97 12 G • Telefax (0 98 89) 97 12 12</small>	Zeichnungs-Nr.
	Projekt-Nr. BBP22-00223