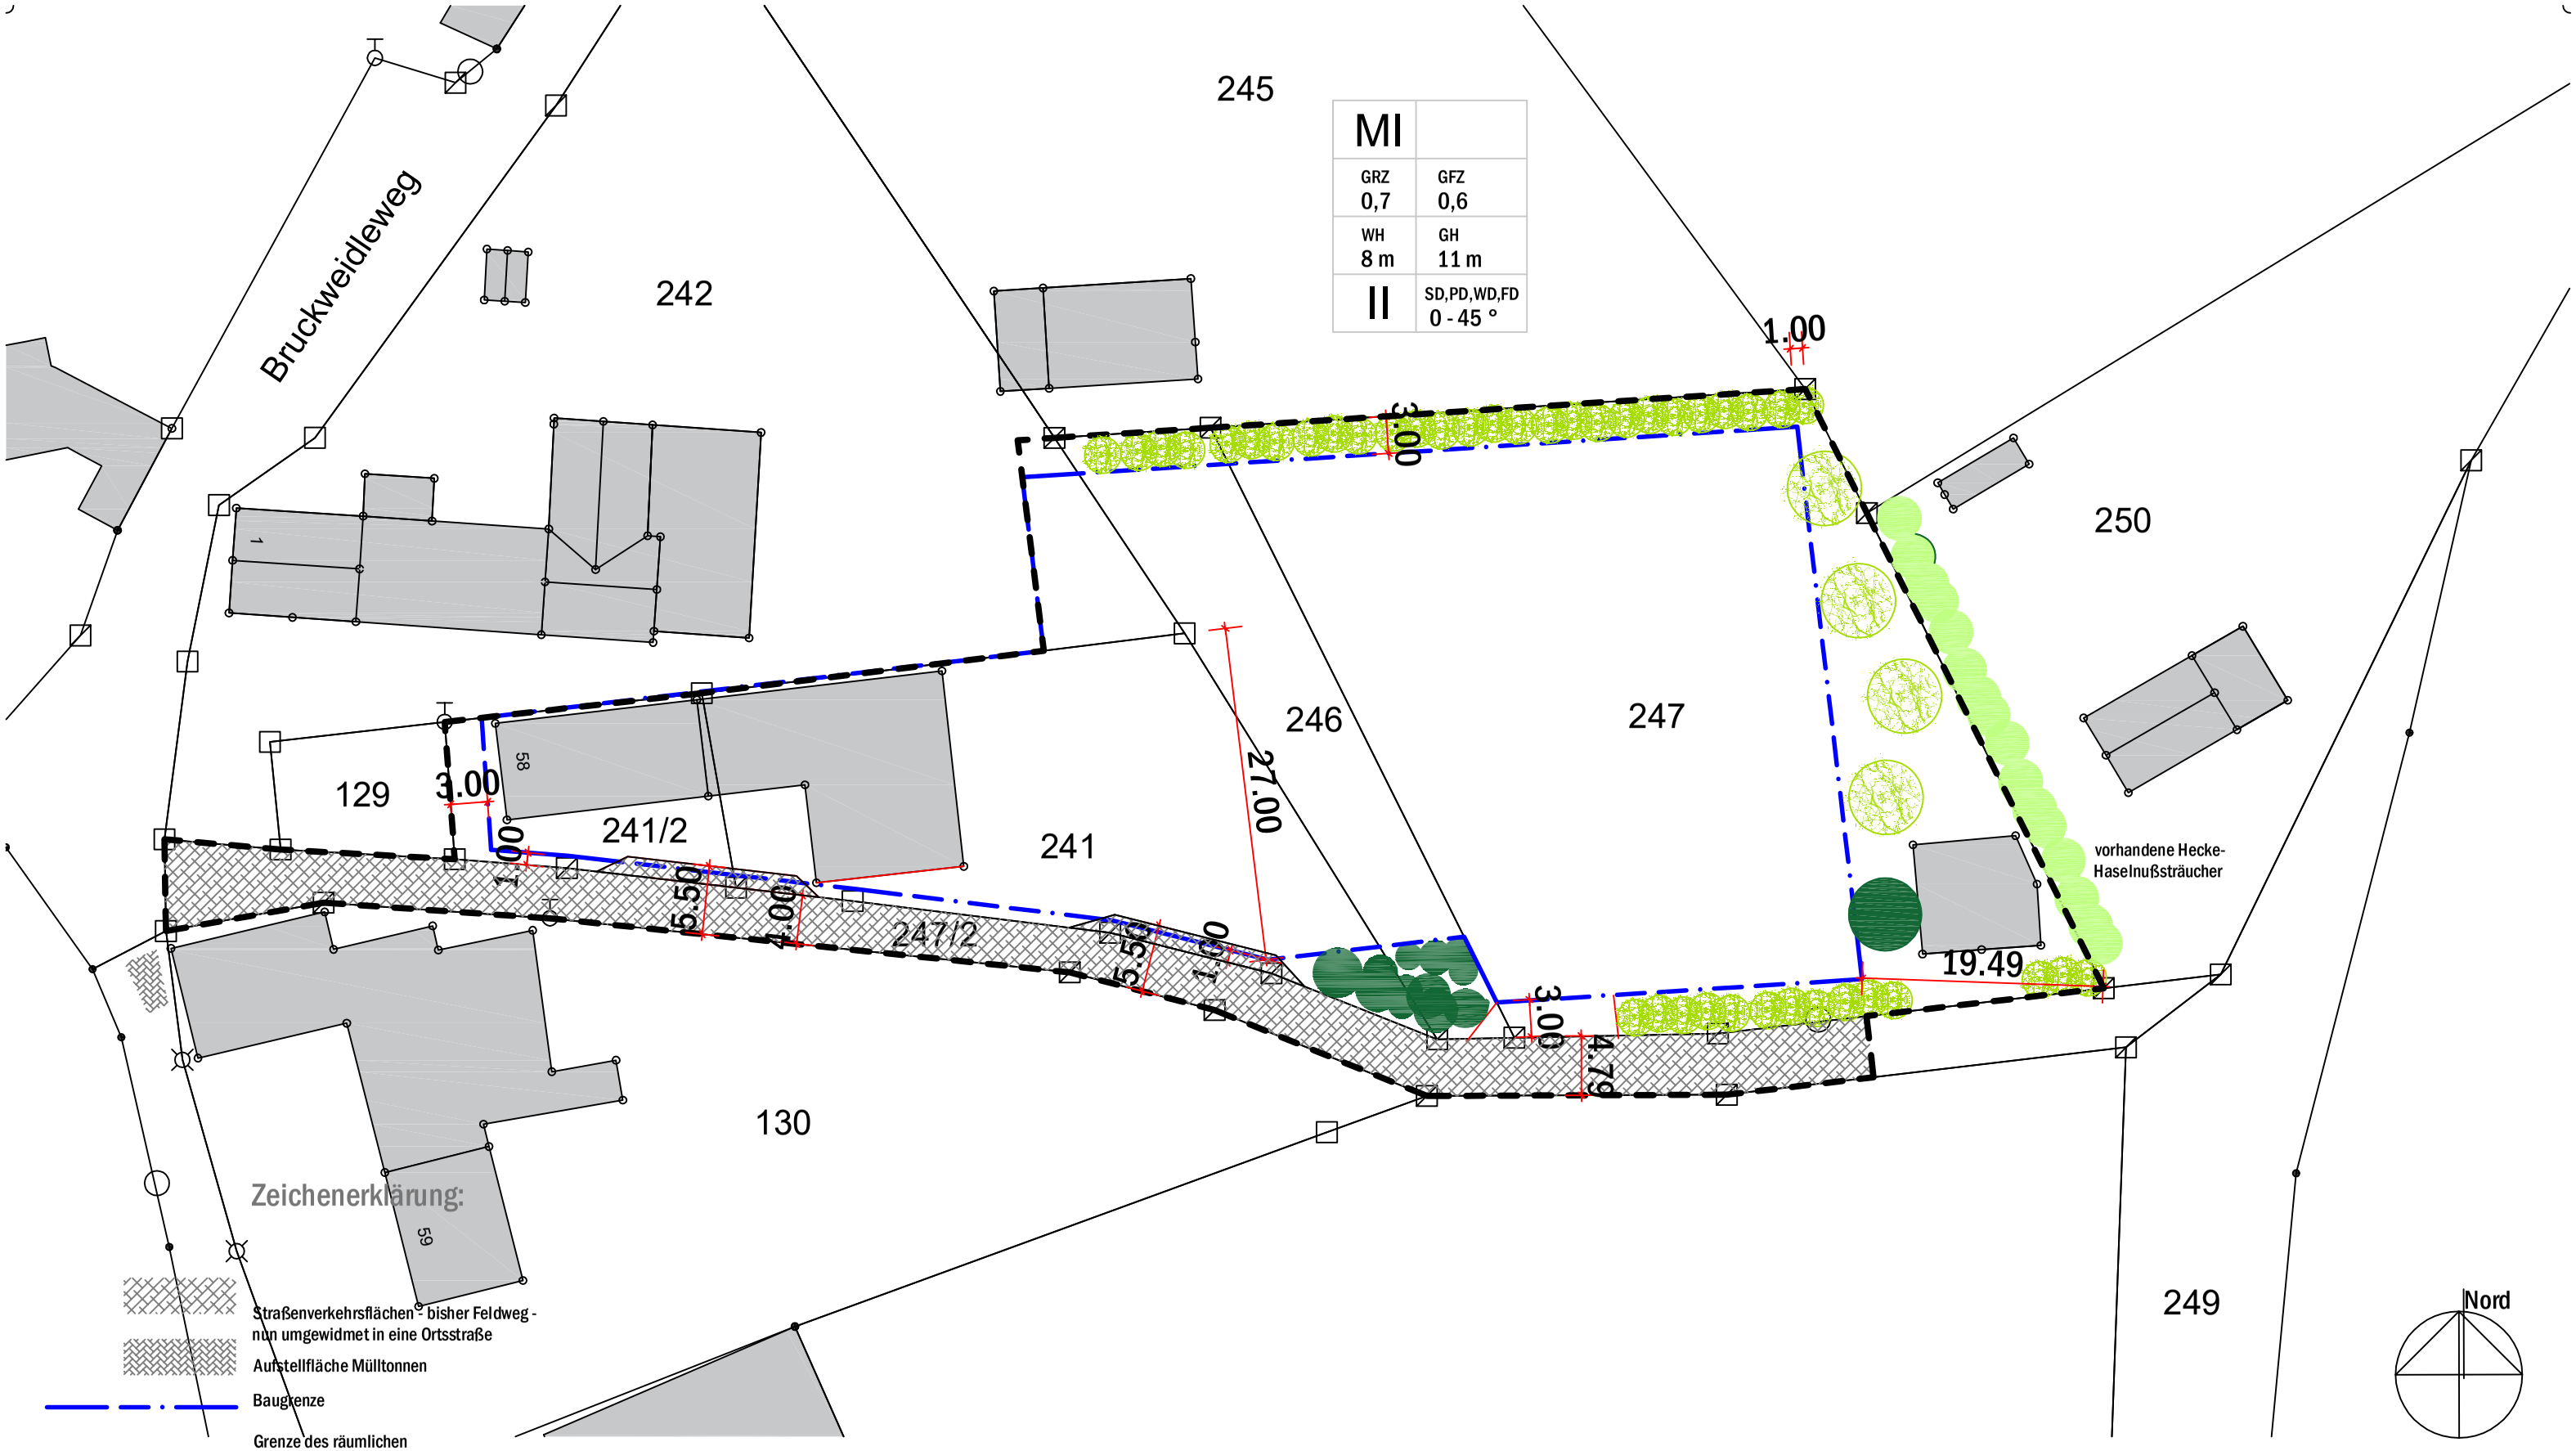

Zeichenerklärung:

- Straßenverkehrsflächen - bisher Feldweg - nun umgewidmet in eine Ortsstraße
- Aufstellfläche Mülltonnen
- Baugrenze
- Grenze des räumlichen Geltungsbereiches
- Randeingrünung - Streuobst -Baumreihe H, 3XV., STU 16-18 cm
- Neupflanzung naturnaher Feldrainhecke
- Erhalt bestehender naturnaher Hecken

Satzungsbeschluss:
Der Gemeinderat der Gemeinde Schwenningen hat in der Sitzung vom ..... den Bebauungsplan "An der Schreinerei" in der Fassung vom ....., redaktionell geändert am .....,beschlossen (§ 10 (1) BauGB).

Johannes Ebermayer, 1. Bürgermeister .....

Gemeinde Schwenningen
Bebauungsplan - Gremheim - "An der Schreinerei"

Planzeichnung M:1:500
Entwurf vom: 20.10.2023
Gemeinde Schwenningen
Schulstr. 3a
89443 Schwenningen

gumpp.heigl.schmitt architekten partnerschaft mbB
Bahnhofstraße 7 89420 Höchstädt an der Donau
Mittererstraße 3 80336 München
Tel. 09074 9570 0911